

Maître d'ouvrage

Mlle Bernard
Mlle Fresse

**Construction d'une maison
individuelle**

Sainte Croix aux Mines

Echelle : 1/
Indice : A
Date : 14/06/2012

axo


A.P.S.

01

STEEL CONCEPTION

1, Boulevard du Mal Joffre
67600 Selestat

Tel : 03.90.56.14.42 - Email : selestat@relais-immo.com

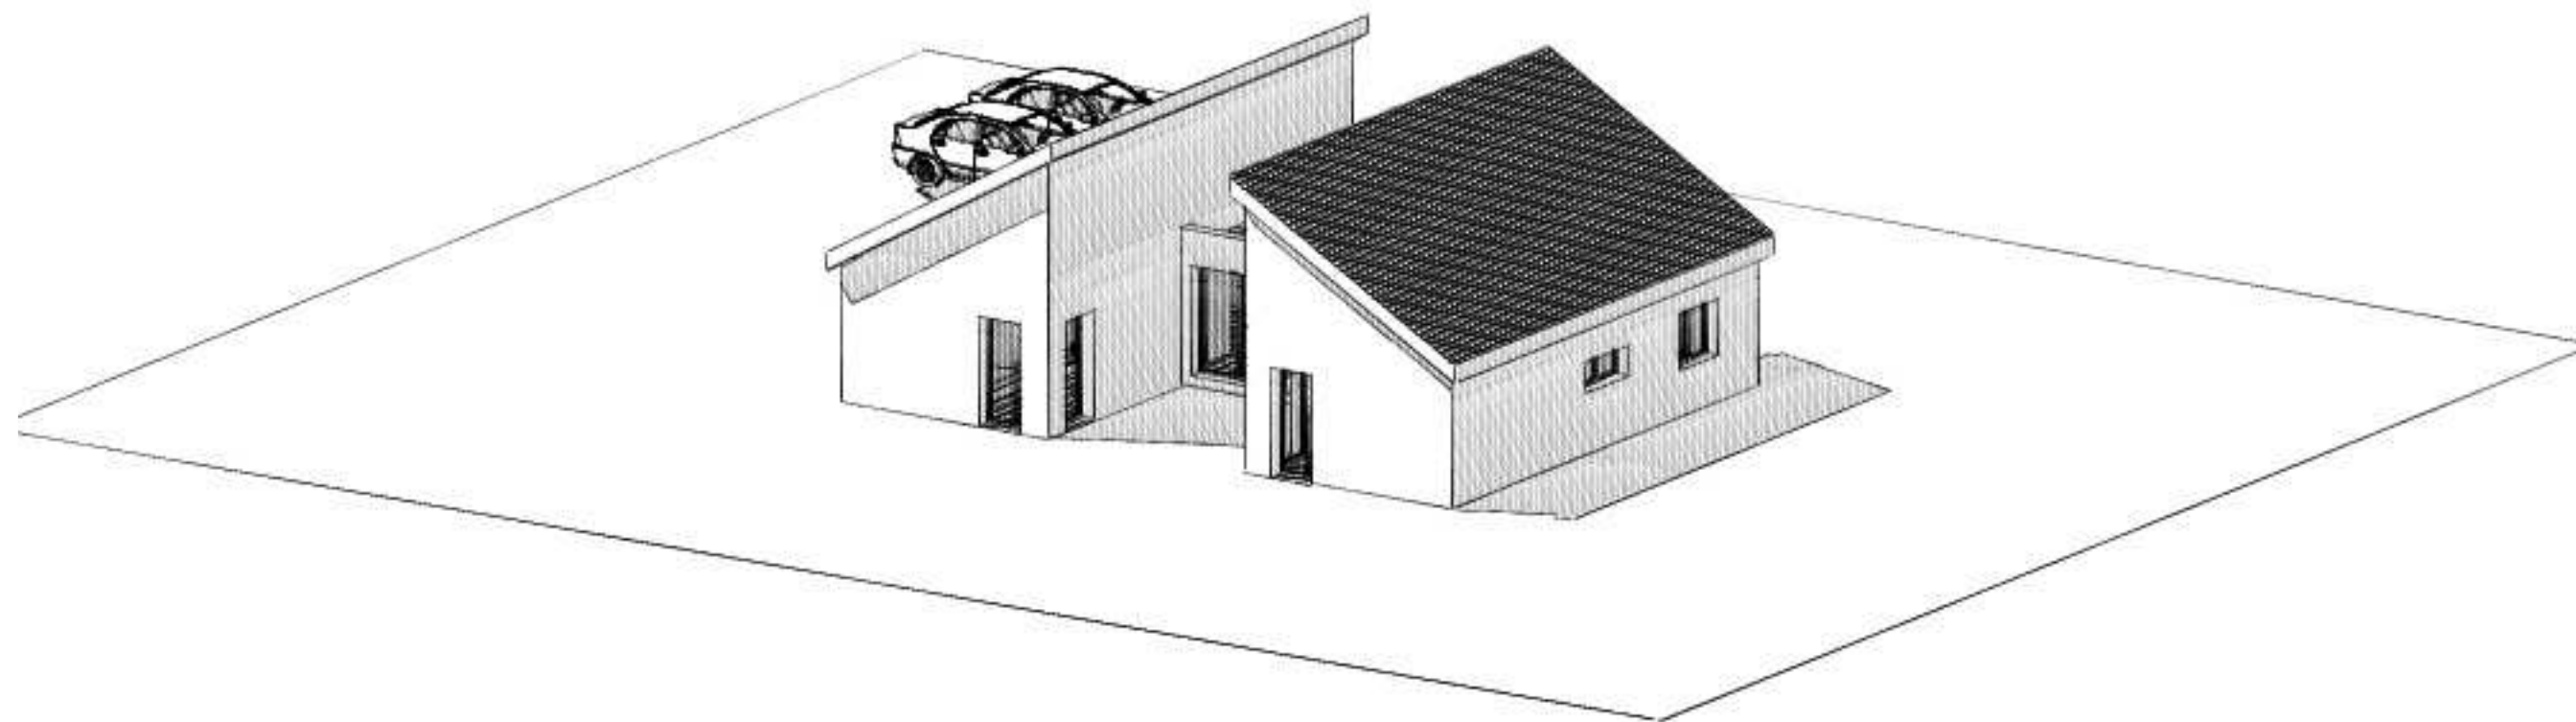

Axonométrie SE

1:100